

Vitos Klinik Rheberg

Rehbergschule (Haus 9)

Ambulanz (Haus 14)




Vitos Klinik für Psychiatrie und Psychotherapie Herborn

Vitos Teilhabe gemeinnützige gGmbH Behindertenhilfe Herborn

Vitos begleitende psychiatrische Dienste Herborn

Vitos Klinik Rehberg

100 Gebäudenummer

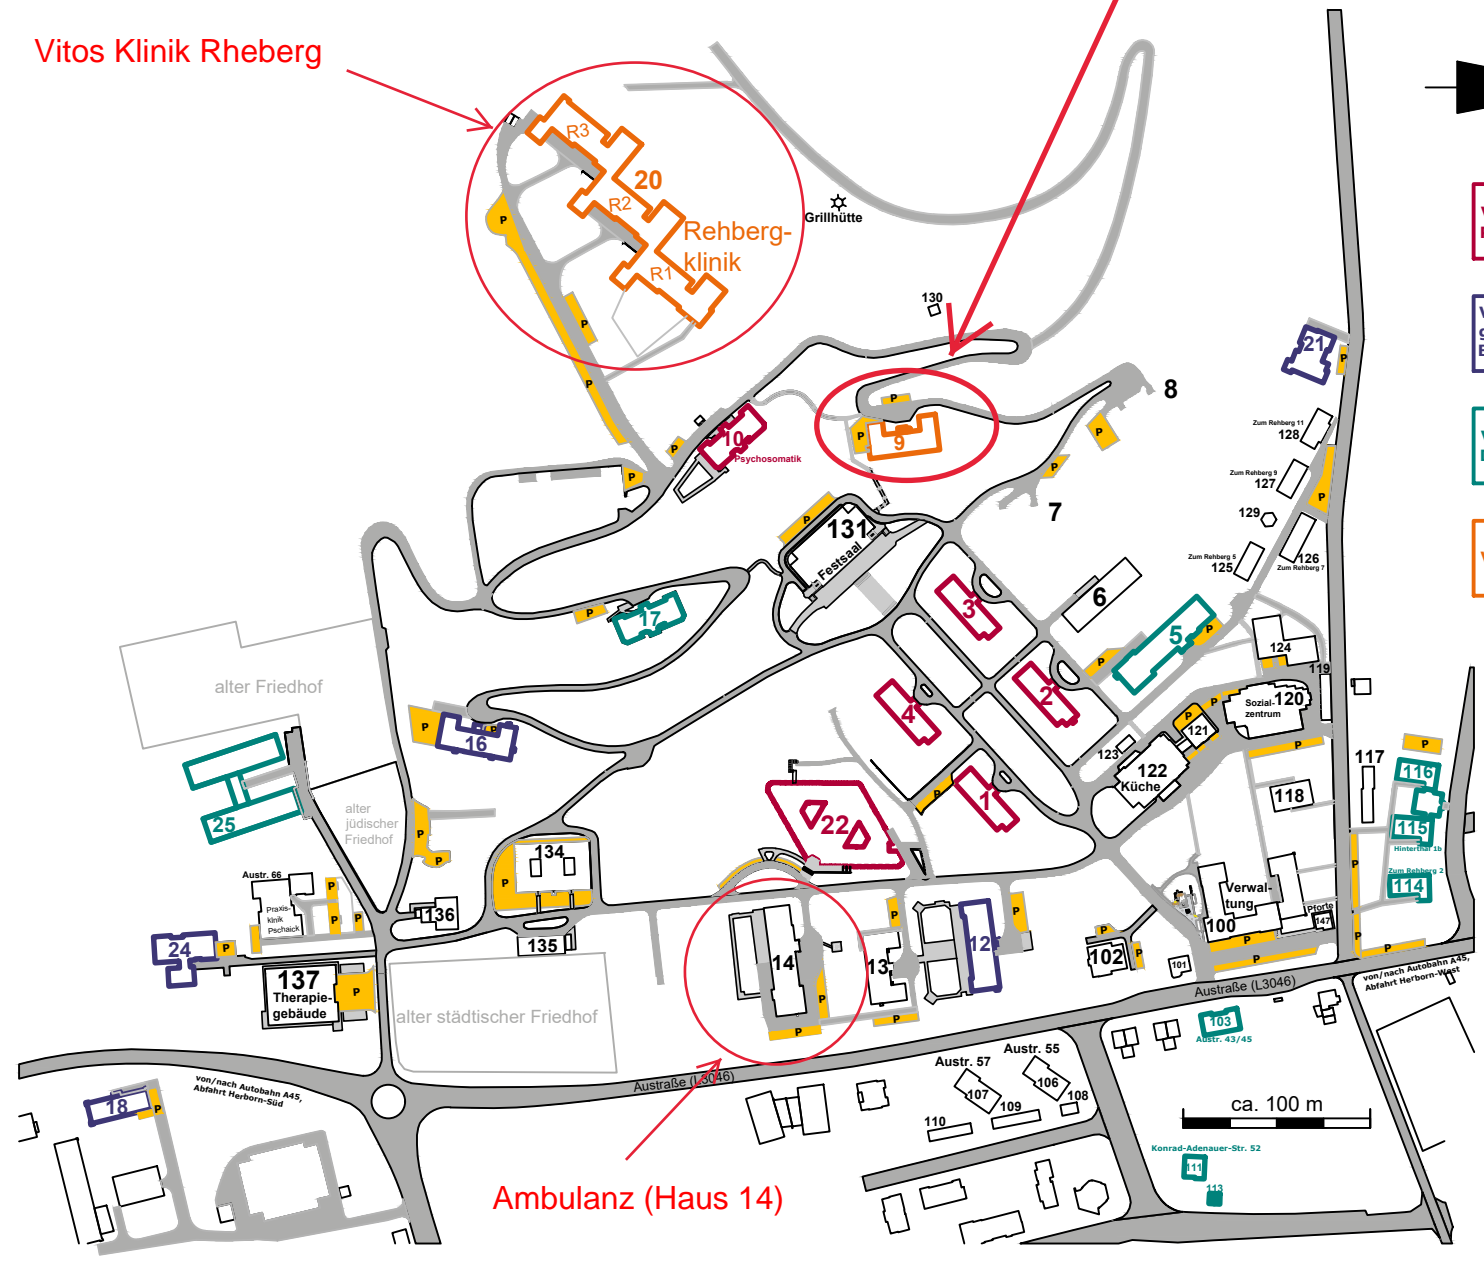

Vitos Herborn gemeinnützige GmbH		vitos:	
Austr. 40 35745 Herborn		Herborn	
BESTAND		PLANNUMMER:	
Lageplan			
PLANVERFASSER: Vitos Herborn, HA	DATUM ERSTELLT: 01.09.2017	MASSSTAB: 1:500	PLANGRÖSSE: DIN A4, 297 x 210